2416	2 SHEET	P. A. 659-1, 39 & 40	TRA 42	REVISED 670818202 690805515	701104601 720816412 731003810	780621303 791123 830124312	830609-84 92082502003001-03 2002062806005001-03	2019072319003001-24 2024120228004001-24	SEARCH NO		OFFICE OF THE ASSESSOR COUNTY OF LOS ANGELES COPYRIGHT © 2002

2025

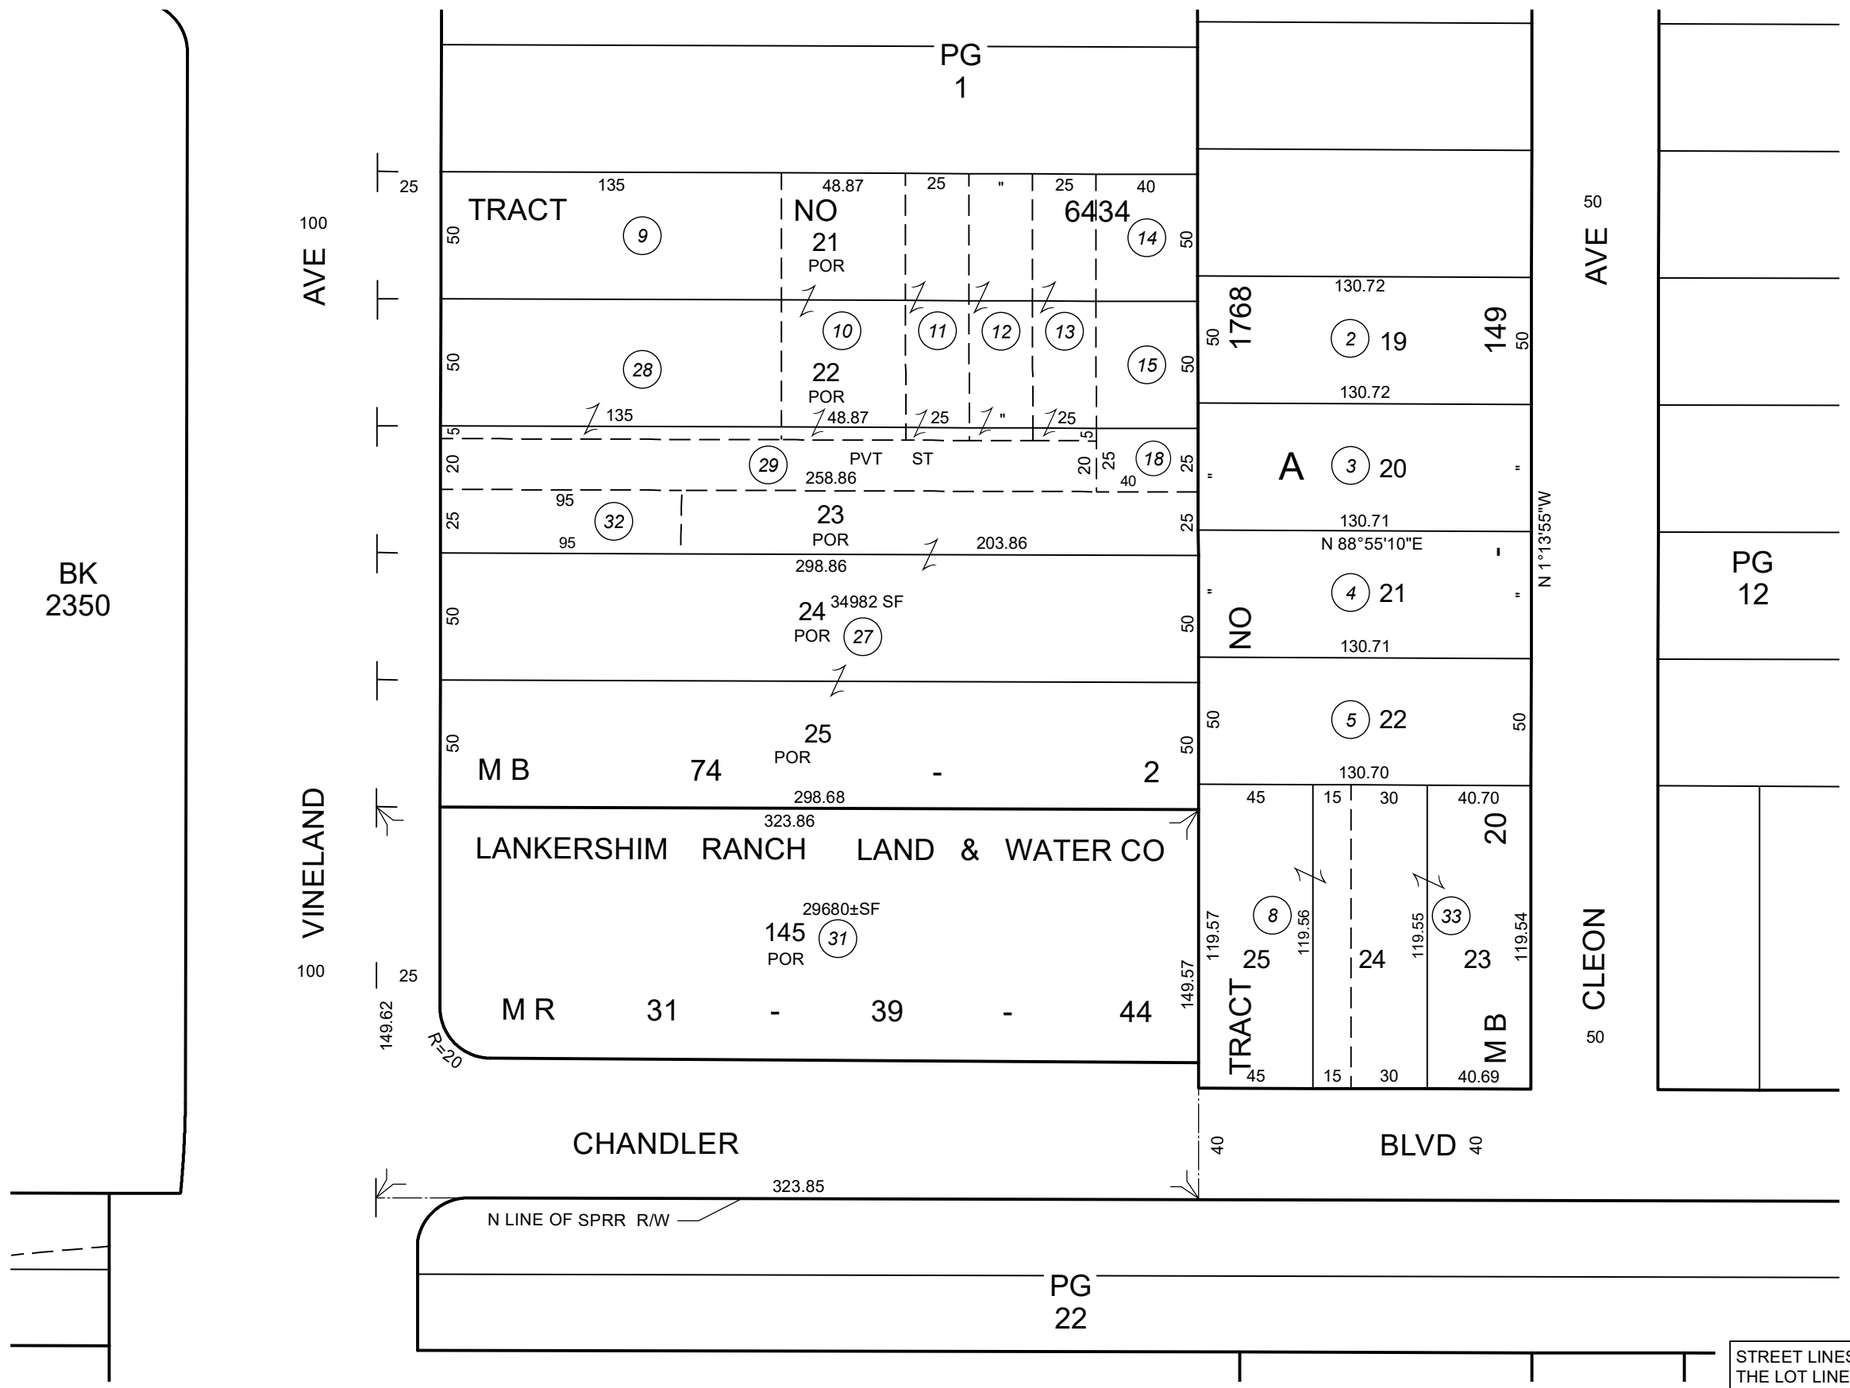

STREET LINES PER MR 31-39-44 ARE CONSIDERED THE LOT LINES IN THIS TRACT, ALTHOUGH THE DIVISIONS OF SOME LOTS ARE MEASURED FROM THE CENTER LINES OF THE STREETS.

DATE PRINTED: 12/2/2024 1:33:04 PM
DATE SAVED: 12/2/2024 1:33:01 PM