4139	1 SHEET	P. A. 4139-1, 6, 7, 36 & 38	TRA 3710	REVISED: 741205603 751016813	770207815 781010401 791002804	791107311 841001815-85 93101203001004-25	2011012505005001-25 2016050502008001-25 2020011019003001-26	2023062873-23 2025021992009001-25,26	SEARCH NO		OFFICE OF THE ASSESSOR COUNTY OF LOS ANGELES COPYRIGHT © 2002

2025

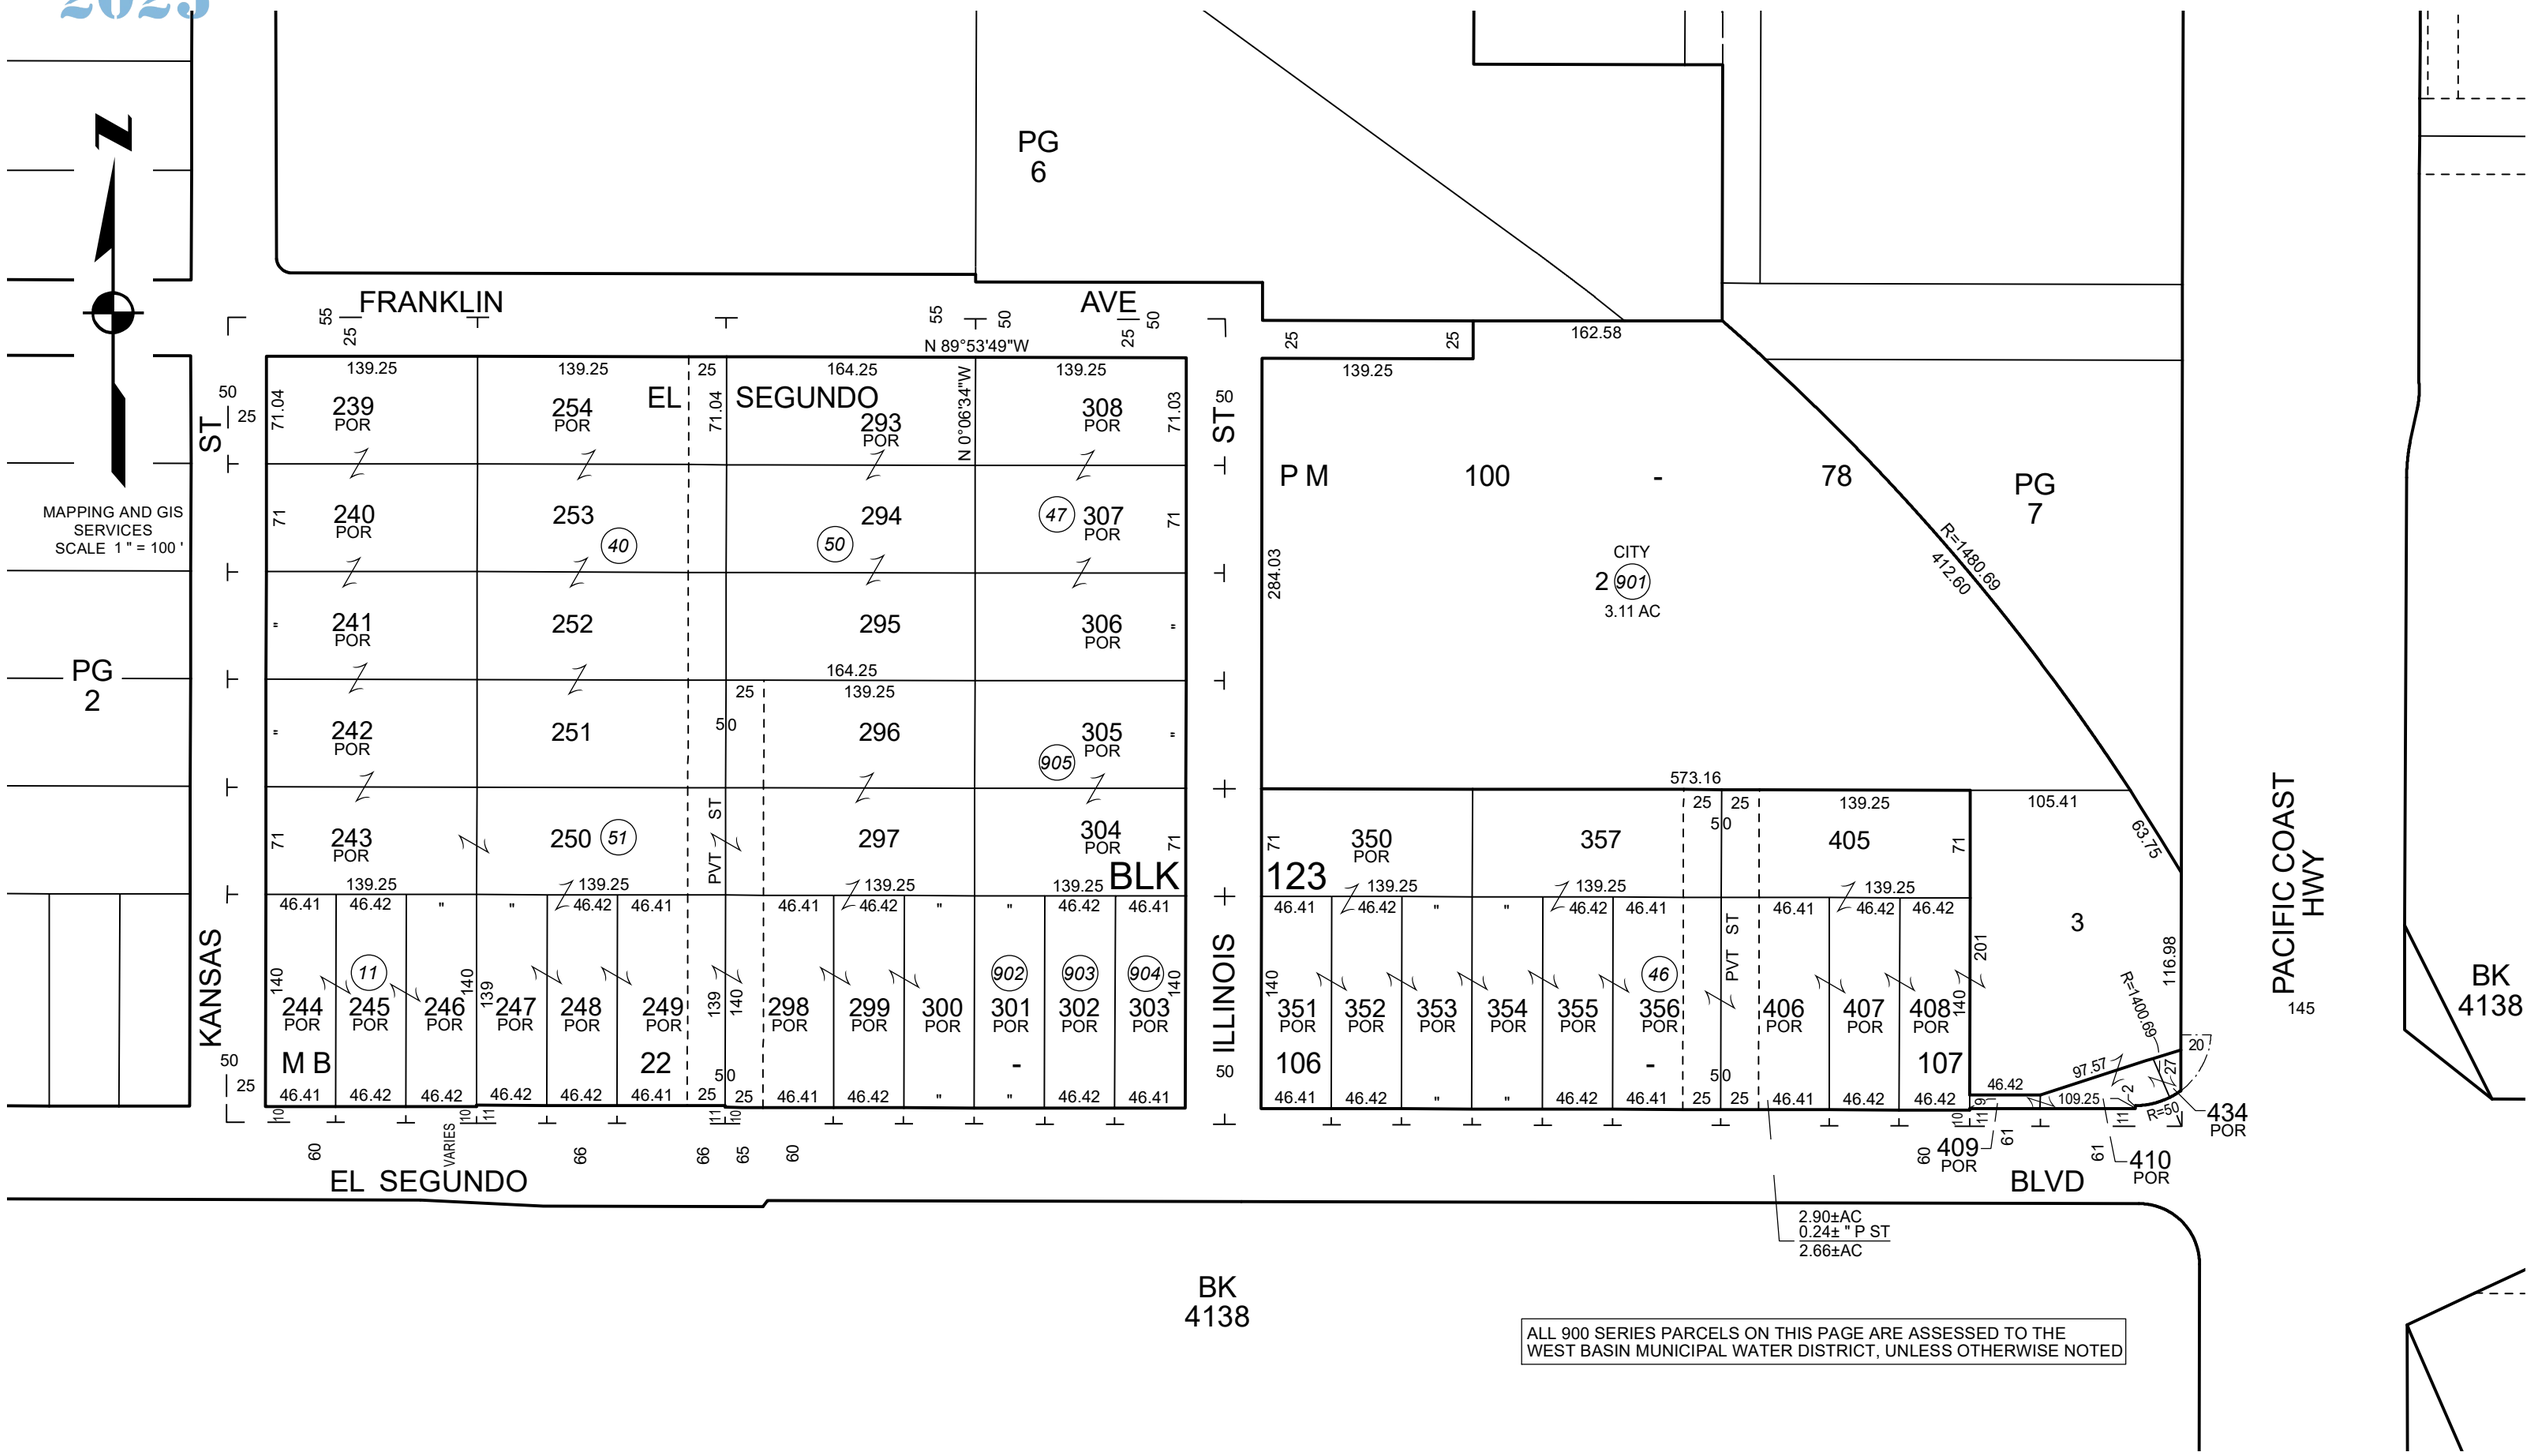

ALL 900 SERIES PARCELS ON THIS PAGE ARE ASSESSED TO THE WEST BASIN MUNICIPAL WATER DISTRICT, UNLESS OTHERWISE NOTED

DATE PRINTED: 1/28/2025 11:03:44 AM
DATE SAVED: 1/28/2025 11:03:48 AM